


10 GRAFIČKA DOKUMENTACIJA

10.1 GRAFIČKA DOKUMENTACIJA – JAKA STRUJA

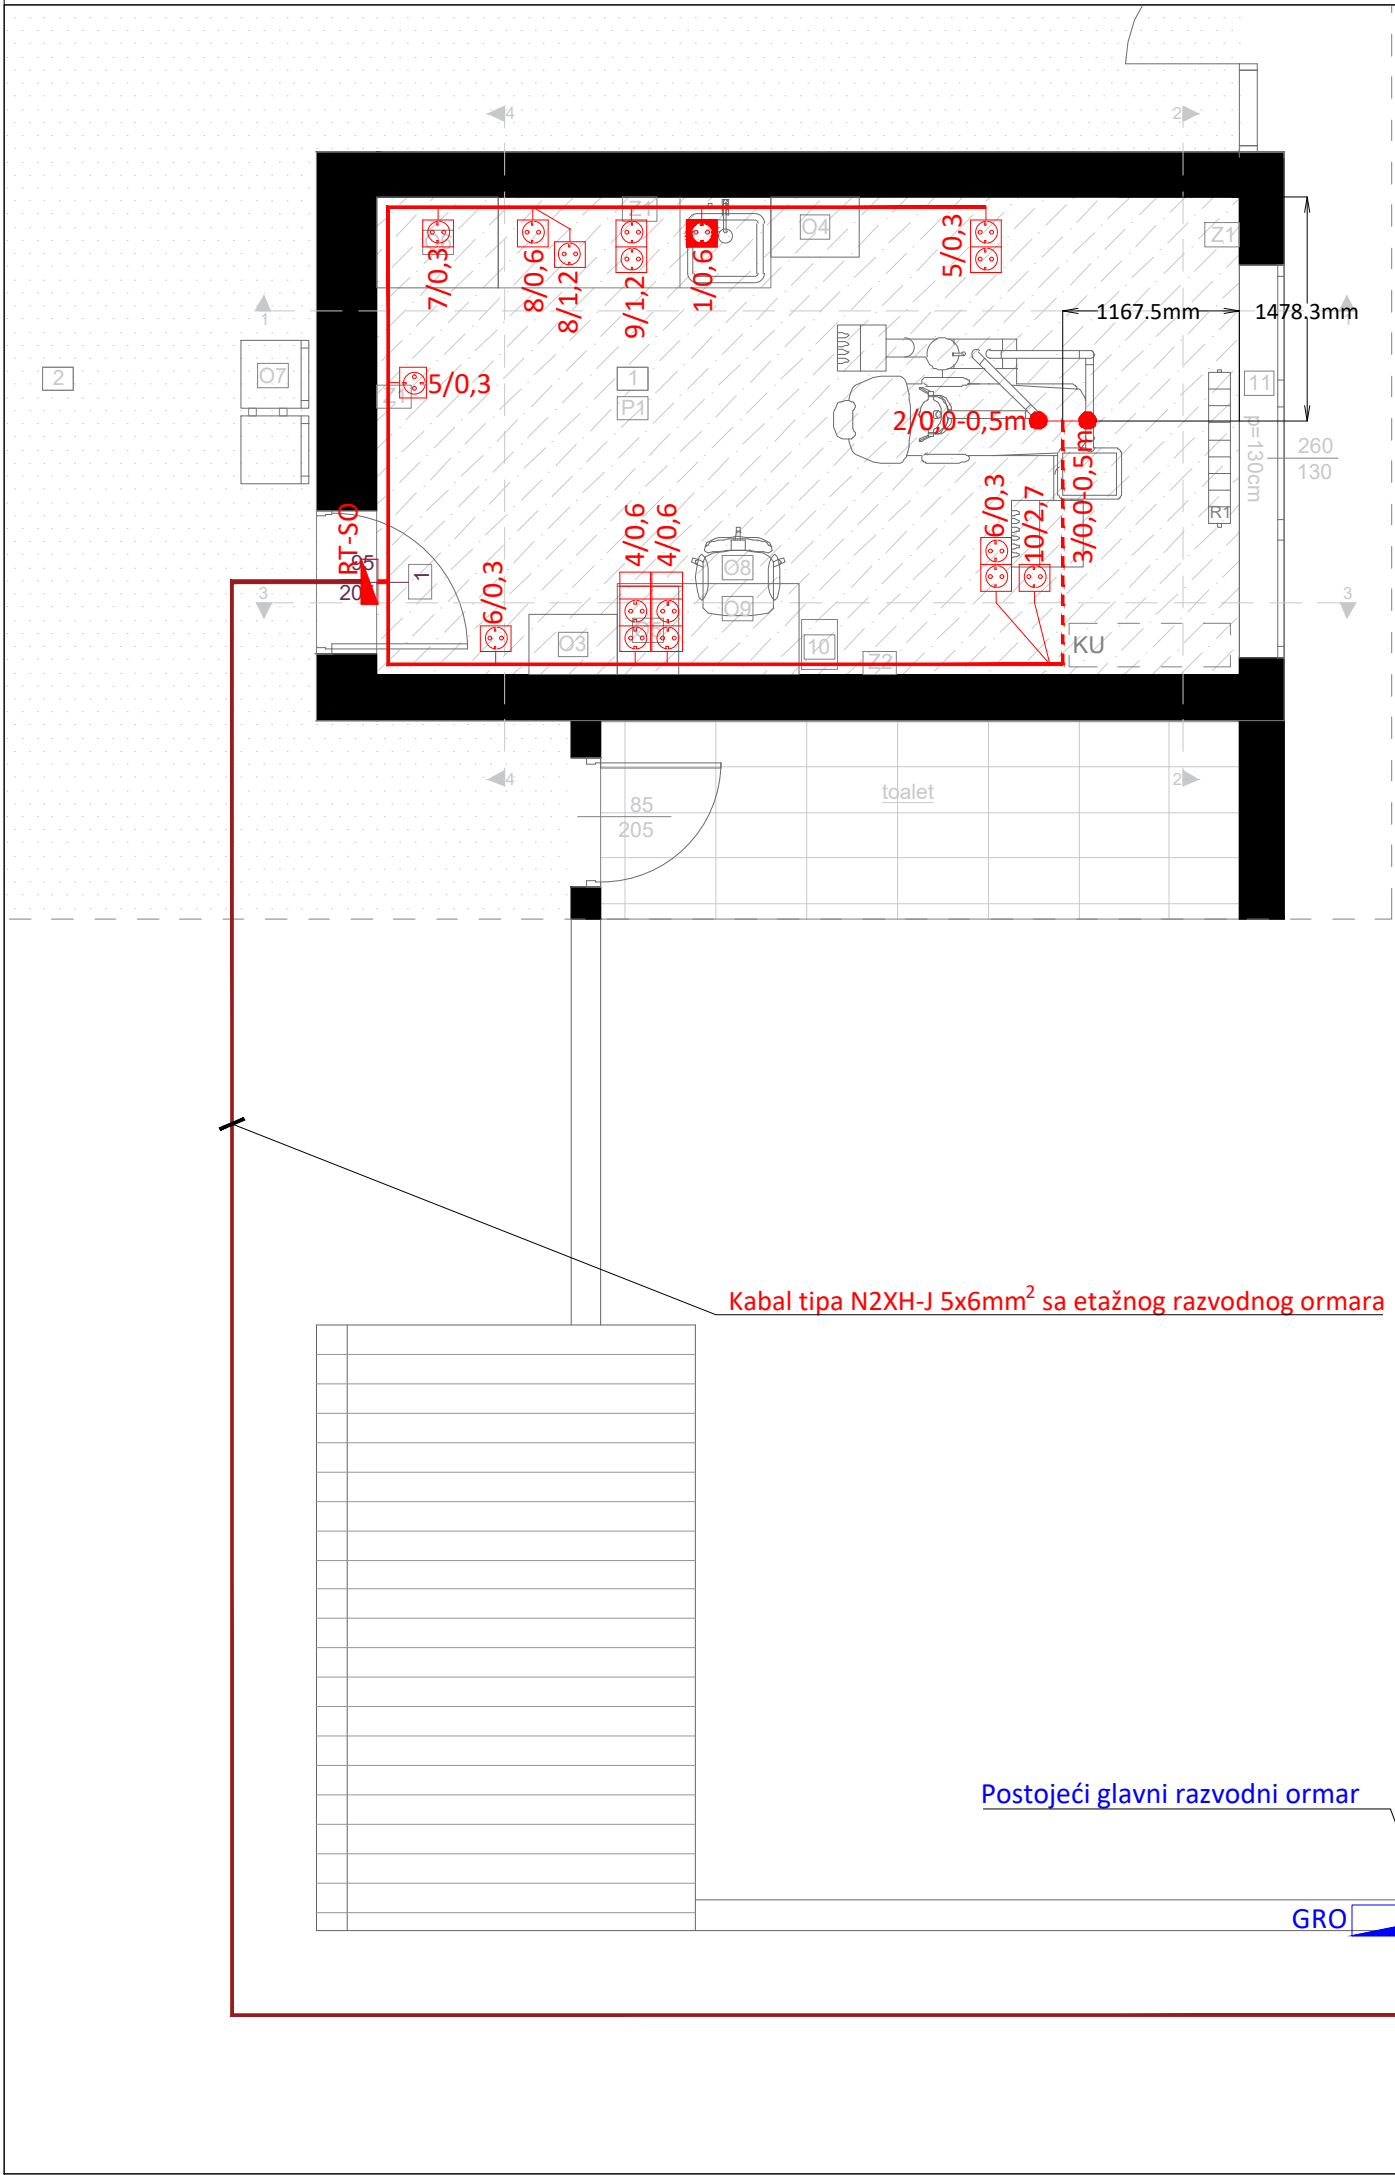

LEGENDA :

- Za 1 priključnicu :
- monofazna šuko priključnica, 2P+E, 16A - kom 1, bijele boje;
 - ugradna PVC kutija Ø60;
 - nosač modula 2M;
 - dekorativni ram 2M;

- Za 1 priključnicu sa zaštitnim poklopcem:
- monofazna šuko priključnica, 2P+E, 16A - kom 1, bijele boje;
 - ugradna PVC kutija Ø60;
 - nosač modula 2M;
 - dekorativni i zaštitni ram IP44;

LEGENDA - PROSTORIJE

br	naziv prostorije	obrada poda	obrada zida	obrada plafona	m²
1.	stomatološka ordinacija	pvc	disperzija / pvc tapeta	disperzija	18,01
2.	hodnik	teraco	disperzija / masna boja	disperzija	/

- Za 2 priključnice :
- monofazna šuko priključnica, 2P+E, 16A - kom 2, bijele boje;
 - ugradna PVC kutija 4M;
 - nosač modula 4M;
 - dekorativni ram 4M;

- Za 2 priključnice :
- monofazna šuko priključnica, 2P+E, 16A - kom 2, bijele boje;
 - slobodni moduli za slabu struju 1M - kom 1;
 - ugradna PVC kutija 6M;
 - nosač modula 6M;
 - dekorativni ram 6M;

Simbol - oznaka monofaznih izvoda kablova tipa odgovarajućeg tipa i presjeka, a sve prema jednopolnim šemama


Oznaka kablova koji se polažu kroz halogen free instalaciona crijeva unutrašnjeg presjeka Ø16mm ispod betonske, podne košuljice.

Oznaka broja strujnog kruga
visina montaže utičnice (od gotovog poda)
1/0.3/1,0m
dužina kabla koju je potrebno ostaviti kao rezervu

Oznaka broja strujnog kruga
visina montaže utičnice (od gotovog poda)
1/0.3

PROJEKTANT: ENproing Enproing DOO bul. vojvode Stanka Radonjića br.47, lamela 1, stan 43., Podgorica tel: +382(0)67 215 992		INVESTITOR: Ministarstvo prosvjete Crne Gore		
Objekat: Stomatološke ambulante u osnovnim i srednjim školama - JU OŠ "Mustafa Pećanin"		Lokacija: Mustafe Pećanina 2, Rožaje		
Glavni inženjer: Dušan Džudović, d.i.a.		Vrsta tehničke dokumentacije: Glavni projekat		
Odgovorni inženjer: Slobodan Marković, dipl.inž.el. br. lic. UPI 107/7-1164/2		Dio tehničke dokumentacije: Elektrotehnički projekat - jaka struja		RAZMJERA: 1:50
Saradnik/ci: Danilo Mijanović, spec.sci.el.		Prilog: Osnova ordinacije - Opšta potrošnja	Br.priloga 1	Br.strane 65
Datum izrade i M.P		Datum revizije i M.P		
Mart, 2023. godine				

LEGENDA - PROSTORIJE					
br	naziv prostorije	obrada poda	obrada zida	obrada plafona	m ²
1.	stomatološka ordinacija	pvc	disperzija / pvc tapeta	disperzija	18,01
2.	hodnik	teraco	disperzija / masna boja	disperzija	/

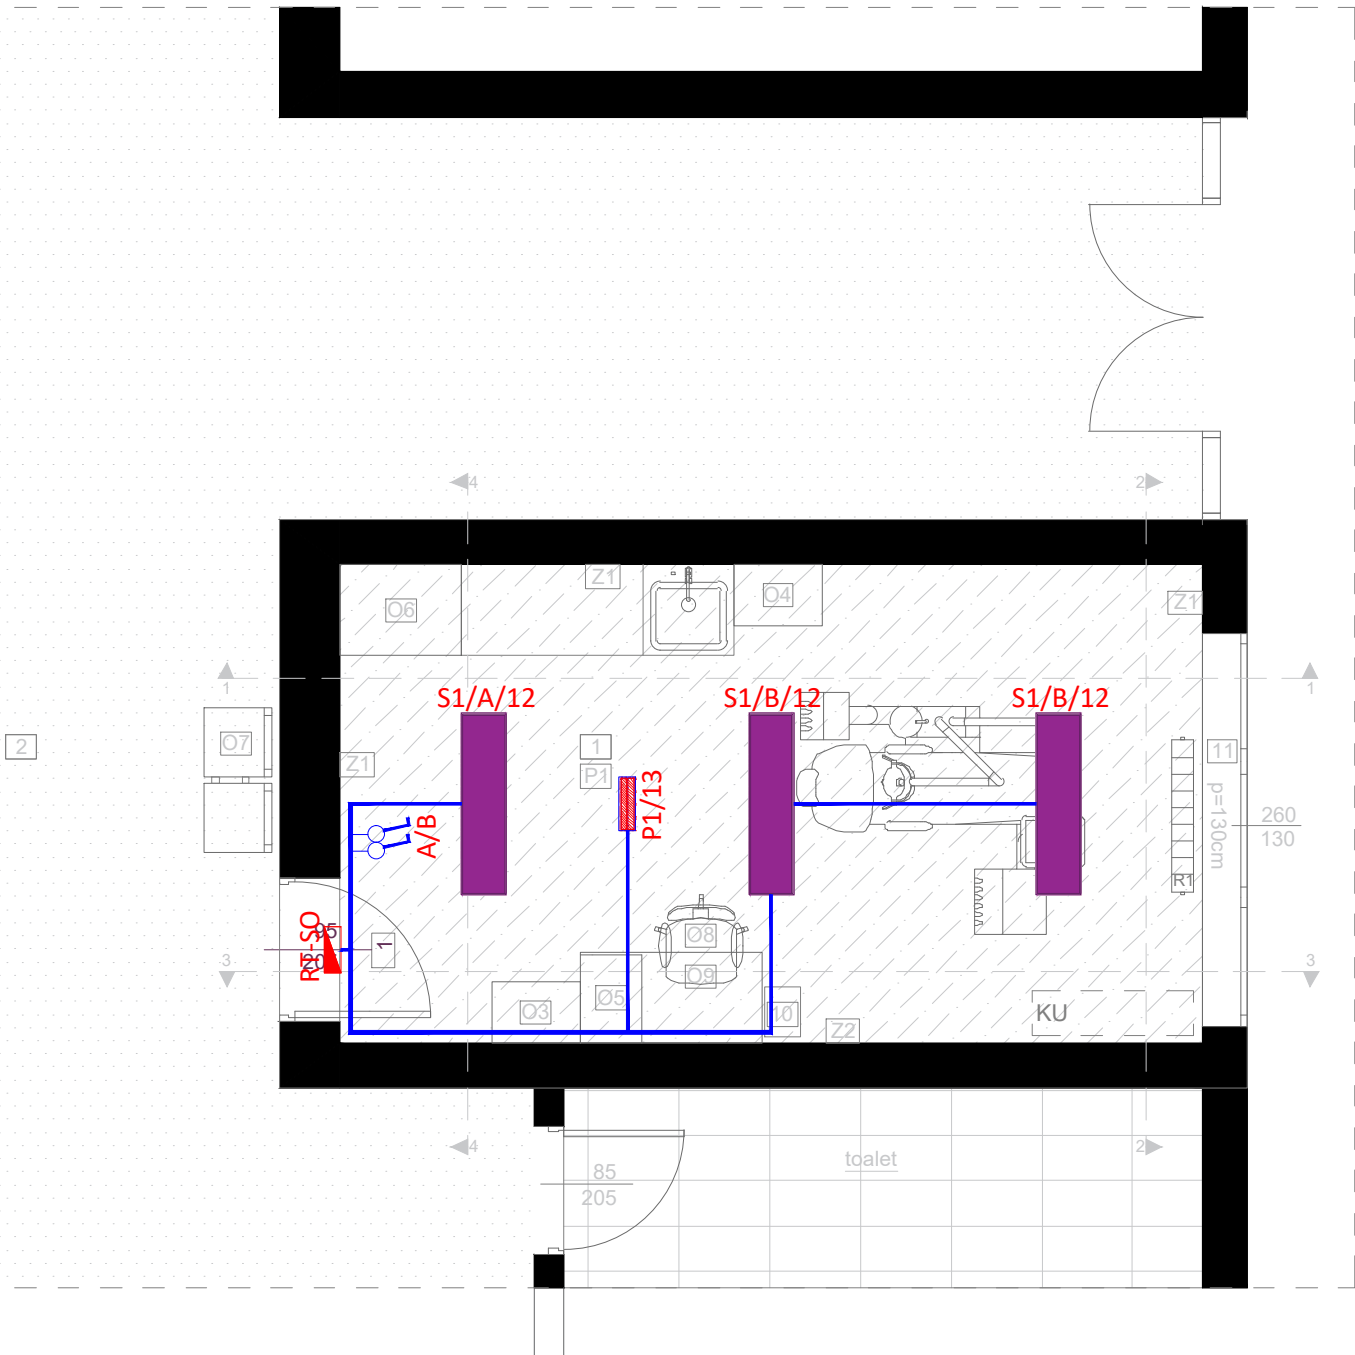

LEGENDA :

S1 (S1) Ugradni LED panel sa homogenom površinom koja emituje svjetlost i FLEKS tehnologijom, UGR <19 za škole i kancelarije. Ukupan svjetlosni fluks: 4400 lm, Ulazna snaga svjetiljke: 40 W, Efikasnost svjetiljke: 110 lm/W, Prikaz boja Ra > 80, temperatura boje 3000/3500/4000 K - podesivo preko prekidača. Životni vijek: 50.000h L80. Snaga podesiva na licu mjesta za 4 koraka (FLEKS1 - 4400 lm (40W), FLEKS2 - 4000 lm (35W), FLEKS3 - 3750 lm (33W), FLEKS4 - 3000 lm (22W)). Dimenzije: 1200x300x60 mm, težina: 1,95 kg, stepena zaštite IP20 odozgo, IP44 odozdo, IK03. Slična tipu: ANNA VARIOFLEX 12X3 4400 830/35/40, proizvođača ThornEco.

P1 (P1) Nadgradna panik svjetiljka. Nazivni napon 220-240V AC. Nazivna snaga 4W. Temperatura boje svjetlosti: 6500 K. Svjetlosni fluks 180-136 lm; Dimenzija: 352x110x67 mm, pogodna za nadgradnu i ugradnu montažu (dimenzija otvora za ugradnju 343x100mm); CRI ≥80(Ra); Baterija 3.6 V / 800 mAh Ni-Cd; Vrijeme rada 3h; Temperatura okoline 0 °C do +40 °C; Stepen Električne Zaštite Klasa II; IP Zaštita IP 65.


Za dva obična prekidača:
- jednopolni prekidač 1M - kom 2;
- ugradna PVC kutija Ø60;
- nosač modula 2M;
- dekorativni ram 2M.

NAPOMENA: Prekidači se postavljaju na visini od 1,2m od gotovog poda



oznaka tipa svjetiljke
zona paljenja
broj strujnog kruga
S1/G/5

PROJEKTANT: ENproing Enproing DOO bul. vojvode Stanka Radonjića br.47, lamela 1, stan 43., Podgorica tel: +382(0)67 215 992		INVESTITOR: Ministarstvo prosvjete Crne Gore		
Objekat: Stomatološke ambulante u osnovnim i srednjim školama - JU OŠ "Mustafa Pećanin"		Lokacija: Mustafe Pećanina 2, Rožaje		
Glavni inženjer: Dušan Džudović, d.i.a.		Vrsta tehničke dokumentacije: Glavni projekat		
Odgovorni inženjer: Slobodan Marković, dipl.inž.el. br. lic. UPI 107/7-1164/2		Dio tehničke dokumentacije: Elektrotehnički projekat - jaka struja	RAZMJERA: 1:50	
Saradnik/ci: Danilo Mijanović, spec.sci.el.		Prilog: Osnova ordinacije - Osvjetljenje	Br.priloga 2	Br.strane 66
Datum izrade i M.P		Datum revizije i M.P		
Mart, 2023. godine				


STEPEN MEHANIČKE ZAŠTITE IP40

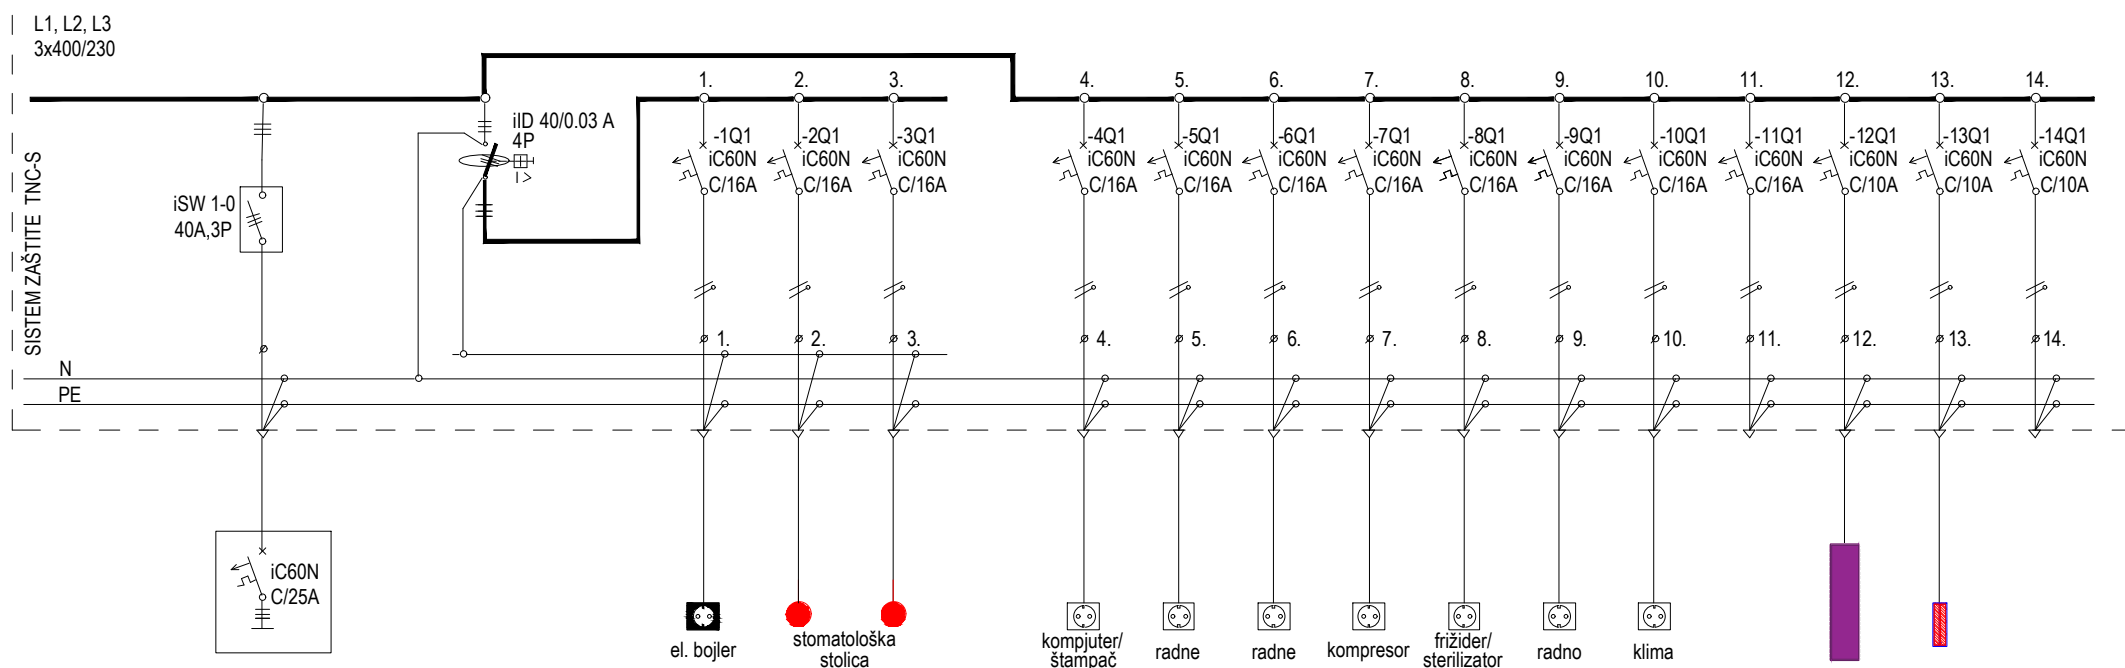[illegible]


Datum izrade i M.P:	Datum revizije i M.P:	Projektant:	Objekat:	Lokacija:	Prilog: JEDNOPOLNA ŠEMA RAZVODNE TABLE RT-SO;					
		ENproing Enproing DOO bul. vojvode Stanka Radonjića br.47, Iamela 1, stan 43., Podgorica tel: +382(0)67 215 992	Stomatološke ambulante u osnovnim i srednjim školama - JU OŠ "Mustafa Pećanin"	Mustafe Pećanina 2, Rožaje						
		Investitor:	Glavni inženjer:							
		Ministarstvo prosvjete Crne Gore	Dušan Džudović, d.i.a.							
Mart, 2023.			Odgovorni inženjer:	Vrsta tehničke dokumentacija:	Razmjera:	Format:	Revizija:	Br. priloga:	Br. strane:	
			Slobodan Marković, dipl.inž.el. br. lic. UPI 107/7-1164/2	GLAVNI PROJEKAT						
			Saradnik:	Dio tehničke dokumentacije:						
			Danilo Mijanović, spec.sci.el.	Elektrotehnički projekat - jaka struja		A4		3	67	

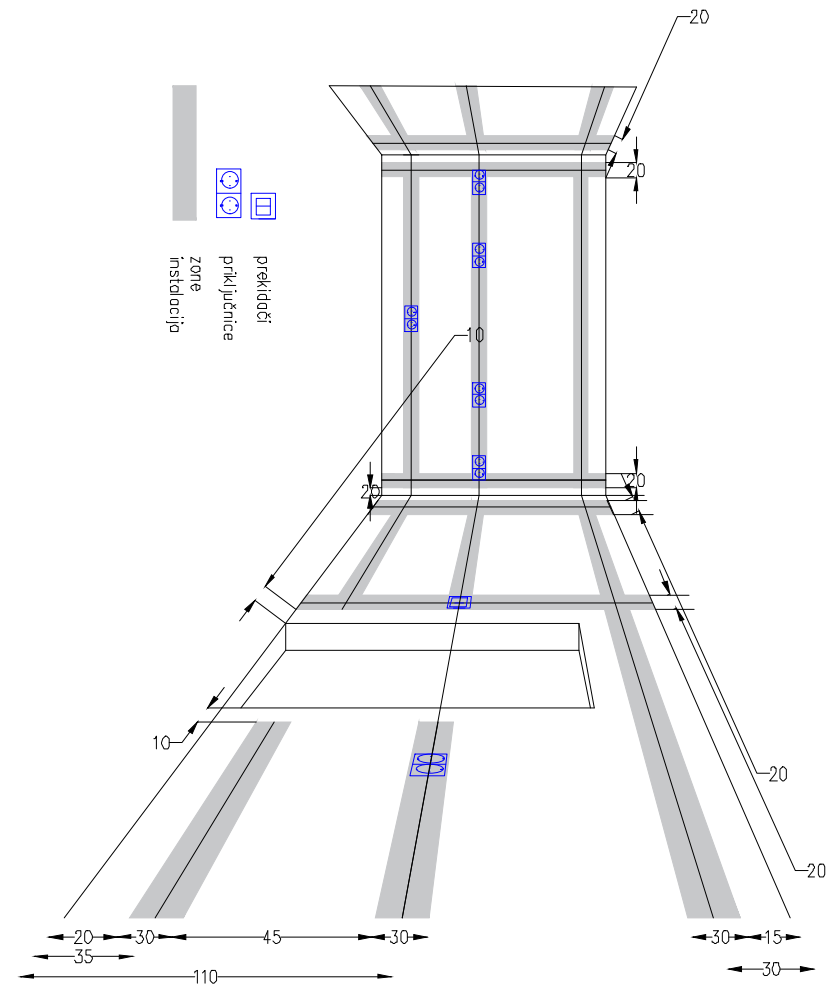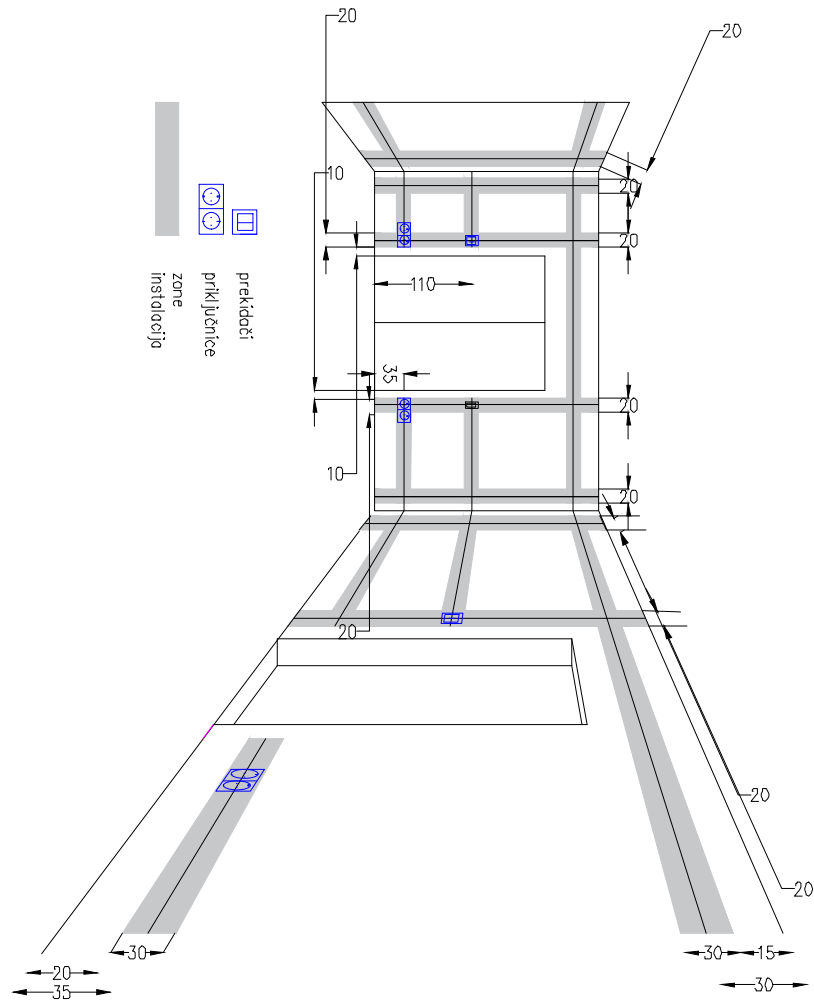

Datum izrade i M.P: Mart, 2023.	Datum revizije i M.P:	Projektant:	Objekt:	Stomatološke ambulante u osnovnim i srednjim školama - JU OŠ "Mustafa Pećanin"	Lokacija:	Prilog:				
		ENproing Enproing DOO bul. vojvode Stanka Radonjića br.47 Izabela 1, stan 43., Podgorica tel: +382(0)67 215 992			Mustafe Pećanina 2, Rožaje					
		Investitor:	Glavni inženjer:	Dušan Džudović, d.i.a.		Zone instalacija				
		Ministarstvo prosvjete Crne Gore	Odgovorni inženjer:	Slobodan Marković, dipl.inž.el. br. lic. UPI 107/7-1164/2	Vrsta tehničke dokumentacija:					
Saradnik:	Danilo Mijanović, spec.sci.el.		Dio tehničke dokumentacije:		A4		4	68		
					Elektrotehnički projekat - jaka struja					

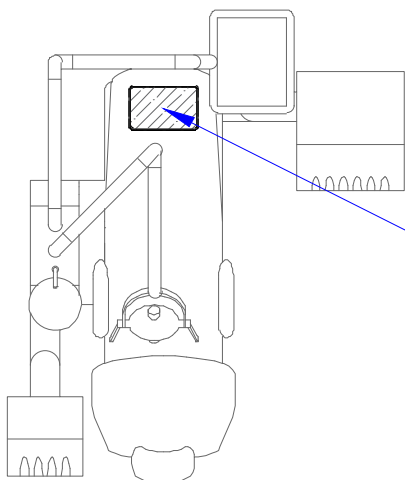

PRIKLJUČNO MJESTO APARATA

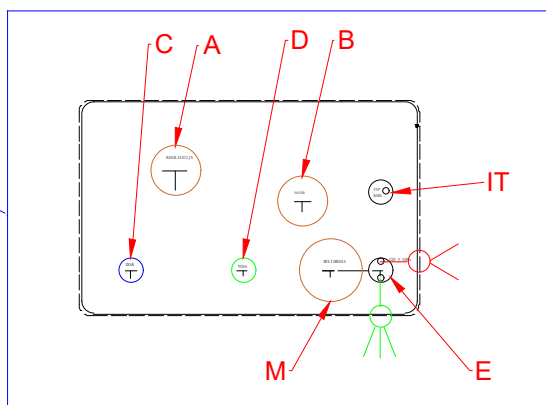

A - Kanalizacija pvc cijev 40 mm minimum pada 1%

B - Sauger -sukcija pvc cijev 40mm - nebitan pad - na oba kraja završna glava

C - Napajanje vazduhom - PVC cijev 1/2-3/8 ek ventil vodi se do mjesta za kompresor

D - Priključak za vodu- 1/2 visina gotovi pod, ek ventil 1/2-3/8


E - Napajanje 220V-50 Hz,direktno sa table 3x2,5mm - ostaviti višak kabla 50 cm

M - Multimedia pvc cijev vodi se do centralnog računara pvc cijev: $\varnothing$ 50mm

IT - UTP kabal cat.6 vodi se do RACK ormara

Datum izrade i M.P.: Mart, 2023.	Datum revizije i M.P.:	Projektant: ENproing Enproing DOO bul. vojvode Stanka Radonjića br.47, Iamela 1, stan 43., Podgorica tel: +382(0)67 215 992	Objekat:	Stomatološke ambulante u osnovnim i srednjim školama - JU OŠ "Mustafa Pećanin"	Lokacija: Mustafe Pećanina 2, Rožaje	Prilog: Mjesto priključenja instalacija za stomatološku stolicu				
		Glavni inženjer:	Dušan Džudović, d.i.a.							
		Investitor: Ministarstvo prosvjete Crne Gore	Odgovorni inženjer:	Slobodan Marković, dipl.inž.el. br. lic. UPI 107/7-1164/2						
			Saradnik:	Danilo Mijanović, spec.sci.el.	Vrsta tehničke dokumentacije: GLAVNI PROJEKAT	Razmjera:	Format: A4	Revizija:	Br. priloga: 5	Br. strane: 69
					Dio tehničke dokumentacije: Elektrotehnički projekat - jaka struja					

10.2 GRAFIČKA DOKUMENTACIJA – SLABA STRUJA

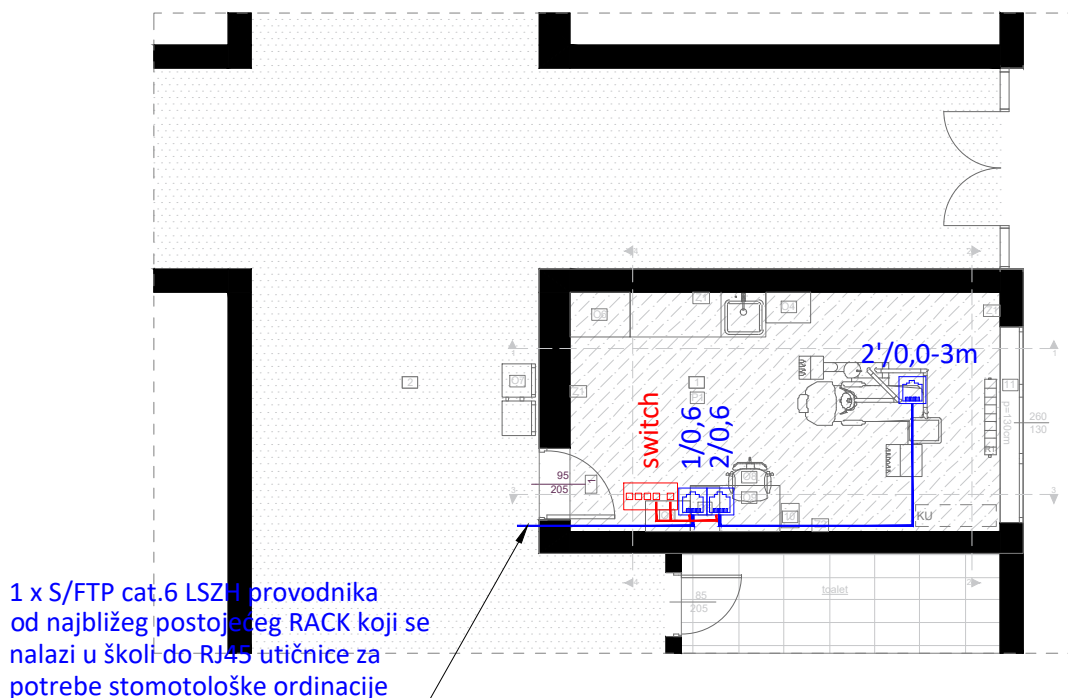

LEGENDA SIMBOLA

Simbol	Opis
	Rack ormar
	RJ-45 Cat.6 modularna utičnica 1M
	5-portni PoE switch

Oznaka broja priključnice

visina montaže utičnice (od gotovog poda)

2'0,6-3m



dužina kablova koju je potrebno ostaviti kao rezervu

— S/FTP cat.6 LSZH provodnik do RJ-45 priključnica

— S/FTP cat.6 LSZH provodnik do RJ-45 priključnica

PROJEKTANT:

ENpro
ing

Enproing DOO
buł. vojvode Stanka Radonjića br.47,
lamela 1, stan 43., Podgorica
tel: +382(0)67 215 992

INVESTITOR:

Ministarstvo prosvjete Crne Gore

Objekat:

Stomatološke ambulate u osnovnim i srednjim školama -
JU OŠ "Mustafa Pećanin"

Lokacija:

Mustafe Pećanina 2, Rožaje

Glavni inženjer:

Dušan Džudović, d.i.a.

Vrsta tehničke dokumentacije:

Glavni projekat

Odgovorni inženjer:

Slobodan Marković, dipl.inž.el.
br. lic. UPI 107/7-1164/2

Dio tehničke dokumentacije:

Elektrotehnički projekat - slaba struja

RAZMJERA:

1:100

Saradnik/ci:

Prilog:

Osnova stomatološke
ambulate - SKS

Br.priloga

1


Br.strane

71

Datum izrade i M.P

Datum revizije i M.P

Mart, 2023. godine

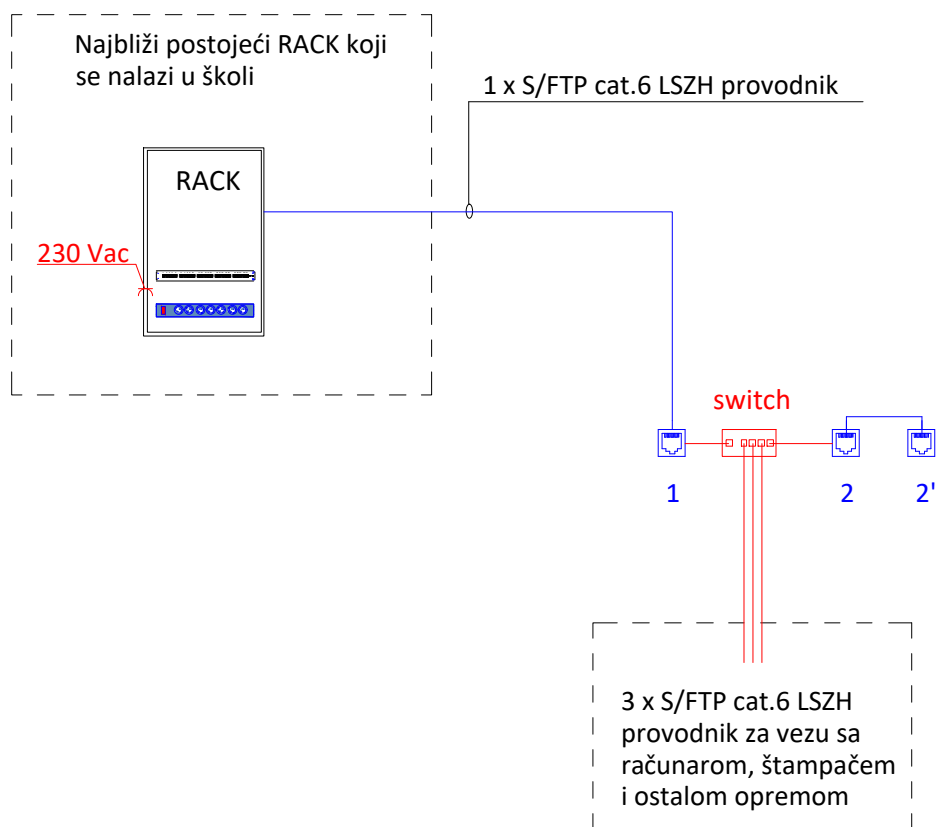

LEGENDA SIMBOLA

Simbol	Opis
	RJ-45 Cat.6 modularna utičnica 1M
	5-portni PoE switch

— S/FTP cat.6 LSZH provodnik do RJ-45 priključnica

— S/FTP cat.6 LSZH provodnik do RJ-45 priključnica

PROJEKTANT:

**ENpro
ing**

Enproing DOO
bul. vojvode Stanka Radonjića br.47,
lamela 1, stan 43., Podgorica
tel: +382(0)67 215 992

INVESTITOR:

Ministarstvo prosvjete Crne Gore

Objekat:
Stomatološke ambulante u osnovnim i srednjim školama -
JU OŠ "Mustafa Pećanin"

Lokacija:
Mustafe Pećanina 2, Rožaje

Glavni inženjer:
Dušan Džudović, d.i.a.

Vrsta tehničke dokumentacije:
Glavni projekat

Odgovorni inženjer:
Slobodan Marković, dipl.inž.el.
br. lic. UPI 107/7-1164/2

Dio tehničke dokumentacije:
Elektrotehnički projekat - slaba struja

RAZMJERA:

Saradnik/ci:

Prilog:
Blok šema razvoda
instalacija SKS-a


Br.priloga
2

Br.strane
72

Datum izrade i M.P

Datum revizije i M.P

Mart, 2023. godine

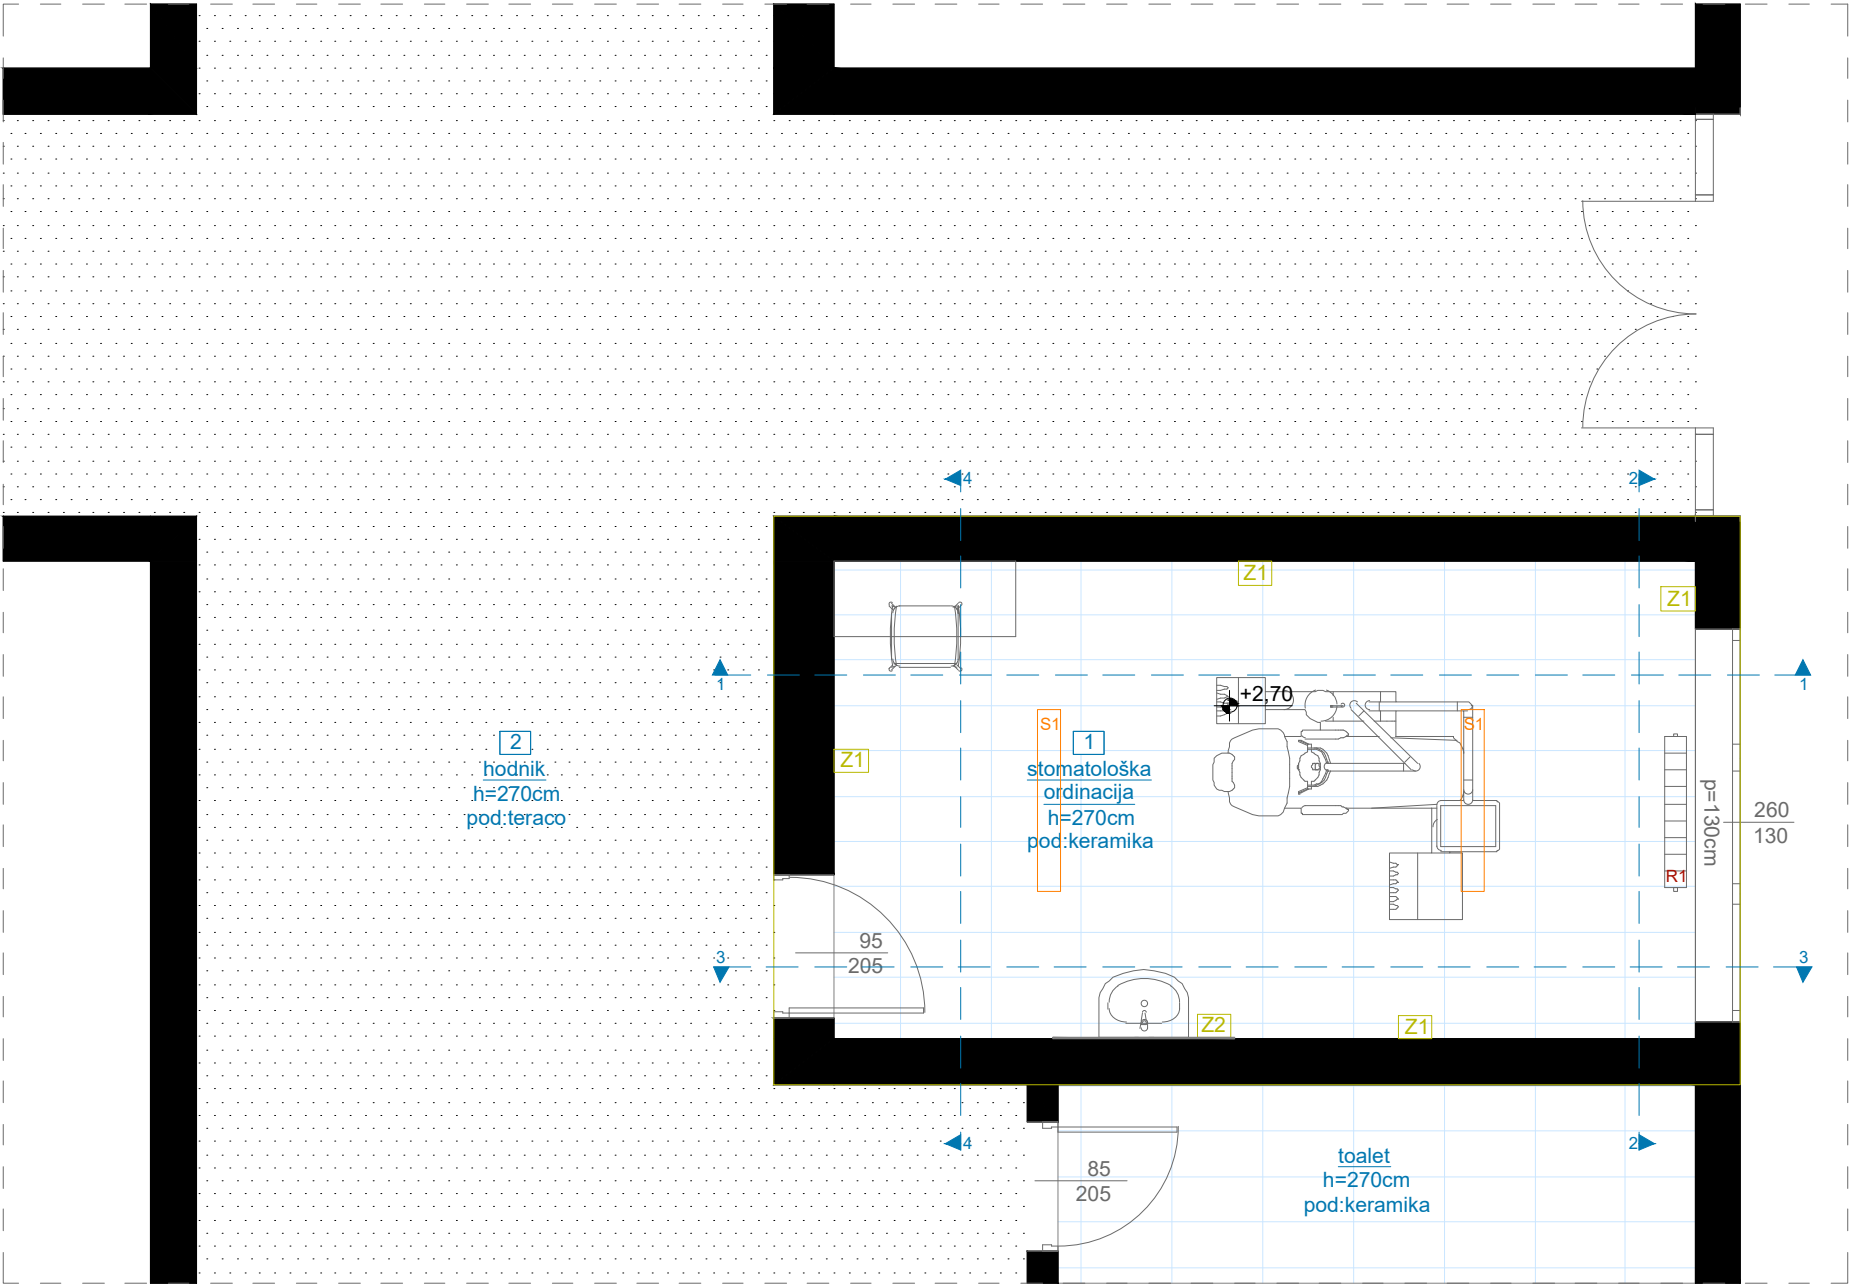

OSNOVA POSTOJEĆEG STANJA, R=1:50

LEGENDA - PROSTORIJE

br	naziv prostorije	obrada poda	obrada zida	obrada plafona	m ²
1.	stomatološka ordinacija	keramika	masna boja / keramika	disperzija	18,01
2.	hodnik	teraco	disperzija / masna boja	disperzija	/

LEGENDA - OZNAKE

- dio objekta na kom se vrše intervencije
- R1

radijator dim. 100x60cm
- S1

Nadgradna svjetiljka
- +2,70

Visinska kota
- Z1

postojeći zid (završna obrada - do h=150cm-masna boja / od h=150 do 270cm disperzija)
- Z2

postojeći zid (završna obrada - do h=150cm-keramika / od h=150 do 270cm disperzija)

PROJEKTANT: ENproing Enproing DOO bul. vojvode Stanka Radonjića br.47, lamela 1, stan 43., Podgorica tel: +382(0)67 215 992		INVESTITOR: Ministarstvo prosvjete Crne Gore		
Objekat: Stomatološke ambulante u osnovnim i srednjim školama - JU OŠ "Mustafa Pećanin"		Lokacija: Mustafa Pećanina 2, Rožaje		
Glavni inženjer: Dušan Džudović, d.i.a.		Vrsta tehničke dokumentacije: Glavni projekat		
Odgovorni inženjer: Slobodan Marković, dipl.inž.el. br. lic. UPI 107/7-1164/2		Dio tehničke dokumentacije: Elektrotehnički projekat - jaka struja		RAZMJERA: 1:50
Saradnik/ci: Danilo Mijanović, spec.sci.el.		Prilog: Osnova postojećeg stanja	Br.priloga 3	Br.strane 73
Datum izrade i M.P		Datum revizije i M.P		
Mart, 2023. godine				